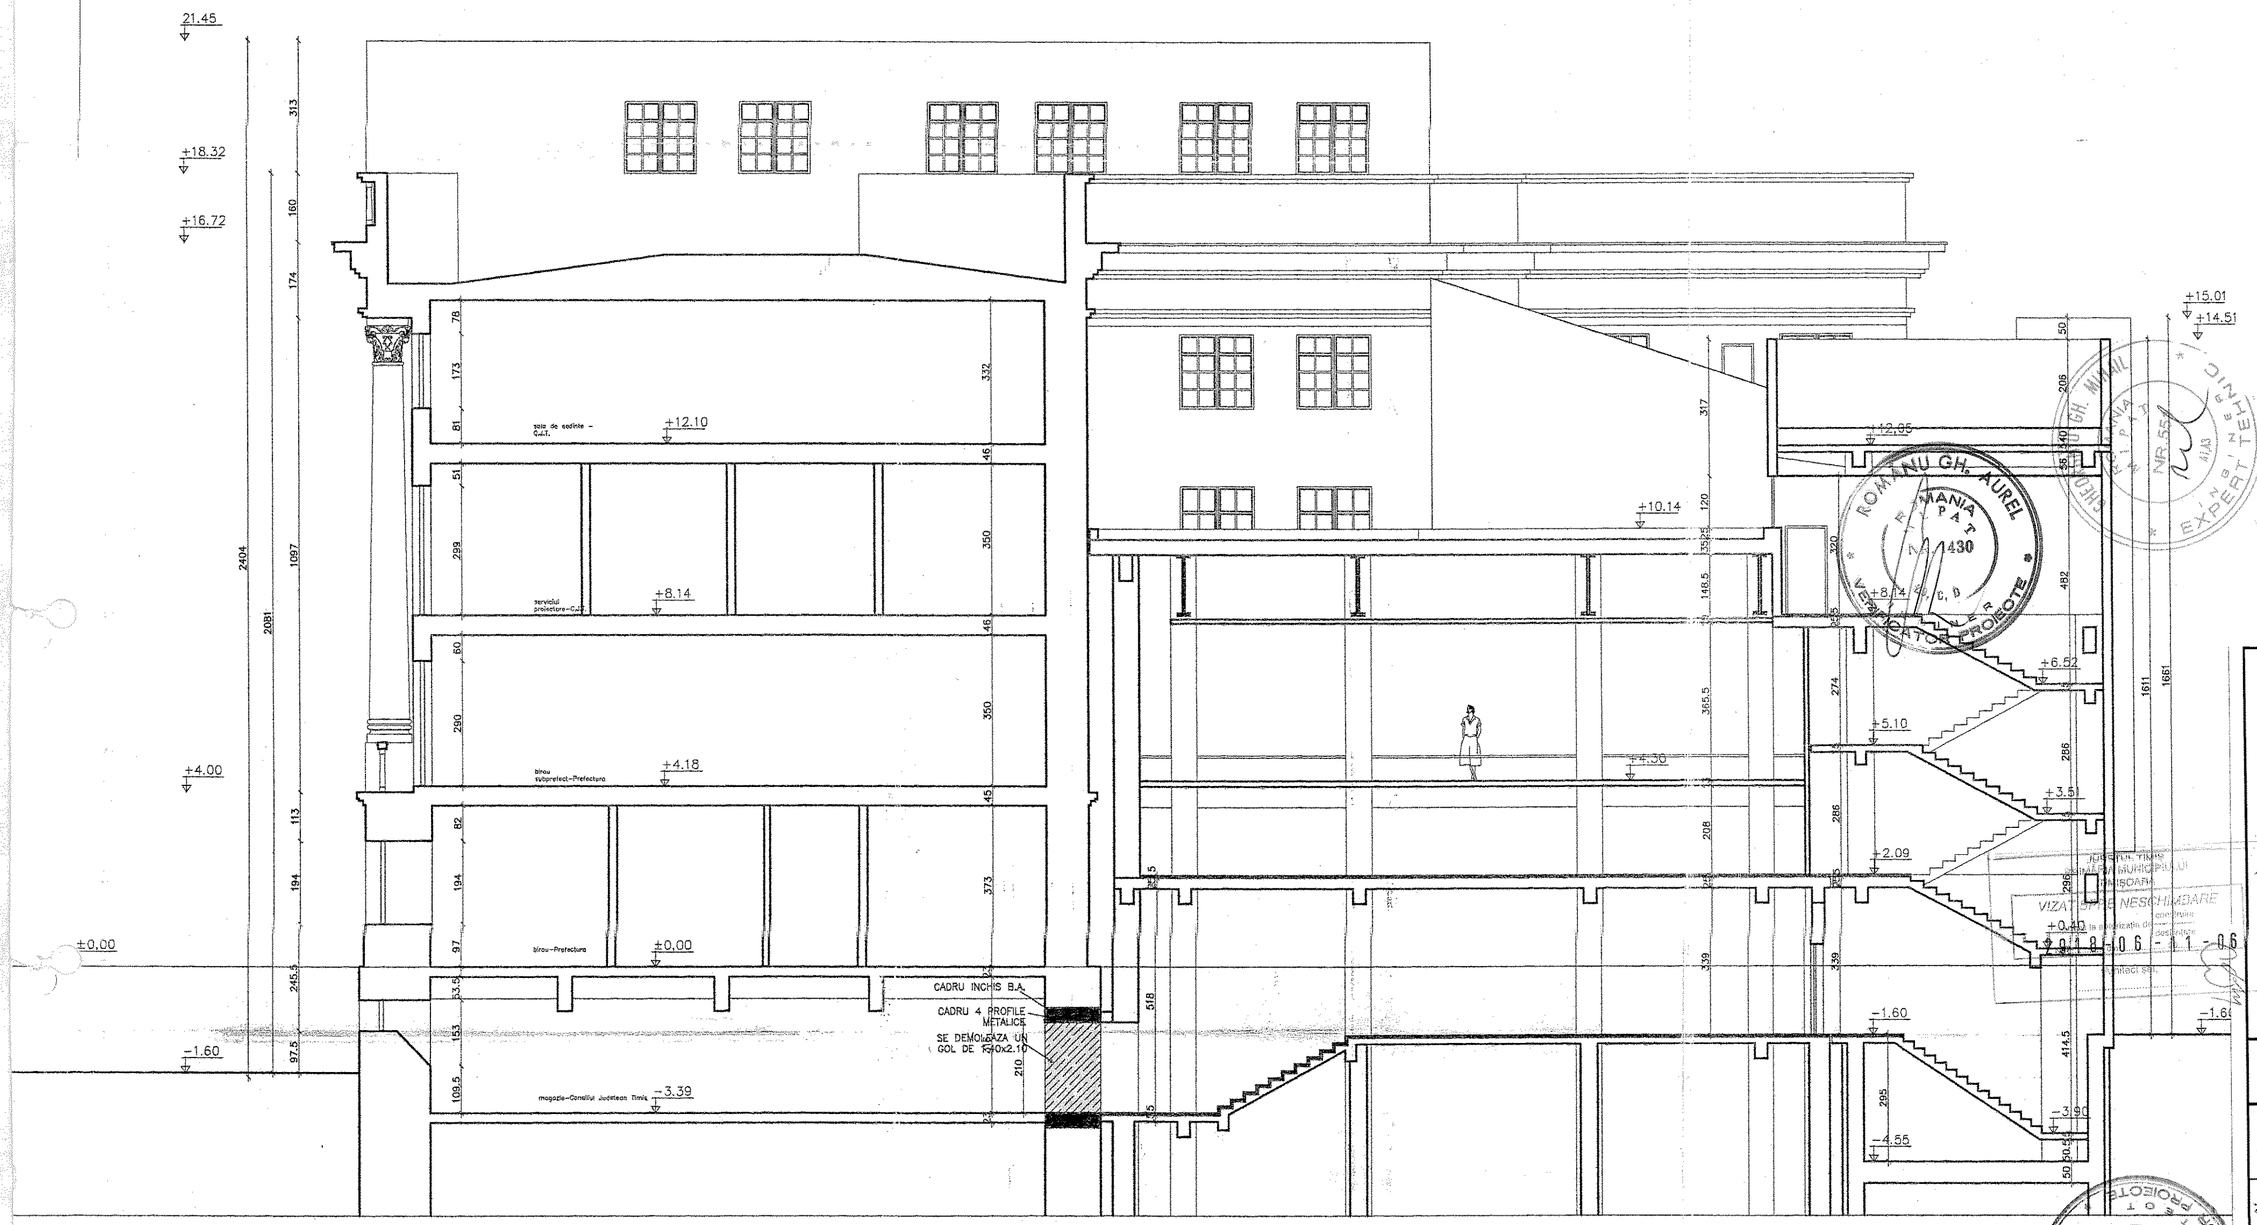

13

ORDINUL ARHITECȚILOR DIN ROMÂNIA
301
Mihai Anton ZEGREA
Arhitect
cu drept de semnătură

EXPERTIZA NR.55/2001-REACTUALIZAT 41/R/2006

BENEFICIAR : CONSILIUL JUDETEAN TIMIS

AMPLASAMENT: B-DUL REVOLUTIEI DIN 1989, NR17, TM

TITLU PROIECT: REACTUALIZARE RELEVEU CU EXPERTIZA CORP ANEXA LA CONSILIUL JUDETEAN TIMIS

TITLU PLANSA: PROPUNERE SECTIUNE C-C - EXPERTIZA

Pr.Nr. 471/R 2006

Faza: P.A.C

Pl.Nr: 23A

Scara: 1:100

Data: 06/2006

A1-A2, A3

S.C. PRODID S.R.L.
Timisoara Str. Paul Chinezul, nr.6, ap. 11, Tel. 0723/305910
e-mail: prodid@accesnet@yahoo.com
RC: J 35 / 3167 /1991 CUI: R-9141071

EXPERT: ing. MIHAI GHEORGHIU

Sef. proiect: arh.M.Zegrea, arh.S.Sturdza

Proiectat: arh.M.Zegrea, arh.S.Sturdza

Desenat: arh.V. Sturdza

VERIFICAT

VIZAT SPRE NESCHIMBARE

2018-06-11-06

ROMANU GH. AUREL
EXPERT TEHNIC
NR. 55