


SENS GIRATORIU PROIECTAT LA INTERSECȚIE CENTURII DE OCOLIRE CU DJ592 IN PARTEA DE NORD - VEST (IN ZONA PASAJULUI PESTE CALEA FERATA LUGOJ - BUZIAS) PLAN DE SITUATIE

scara 1:1000

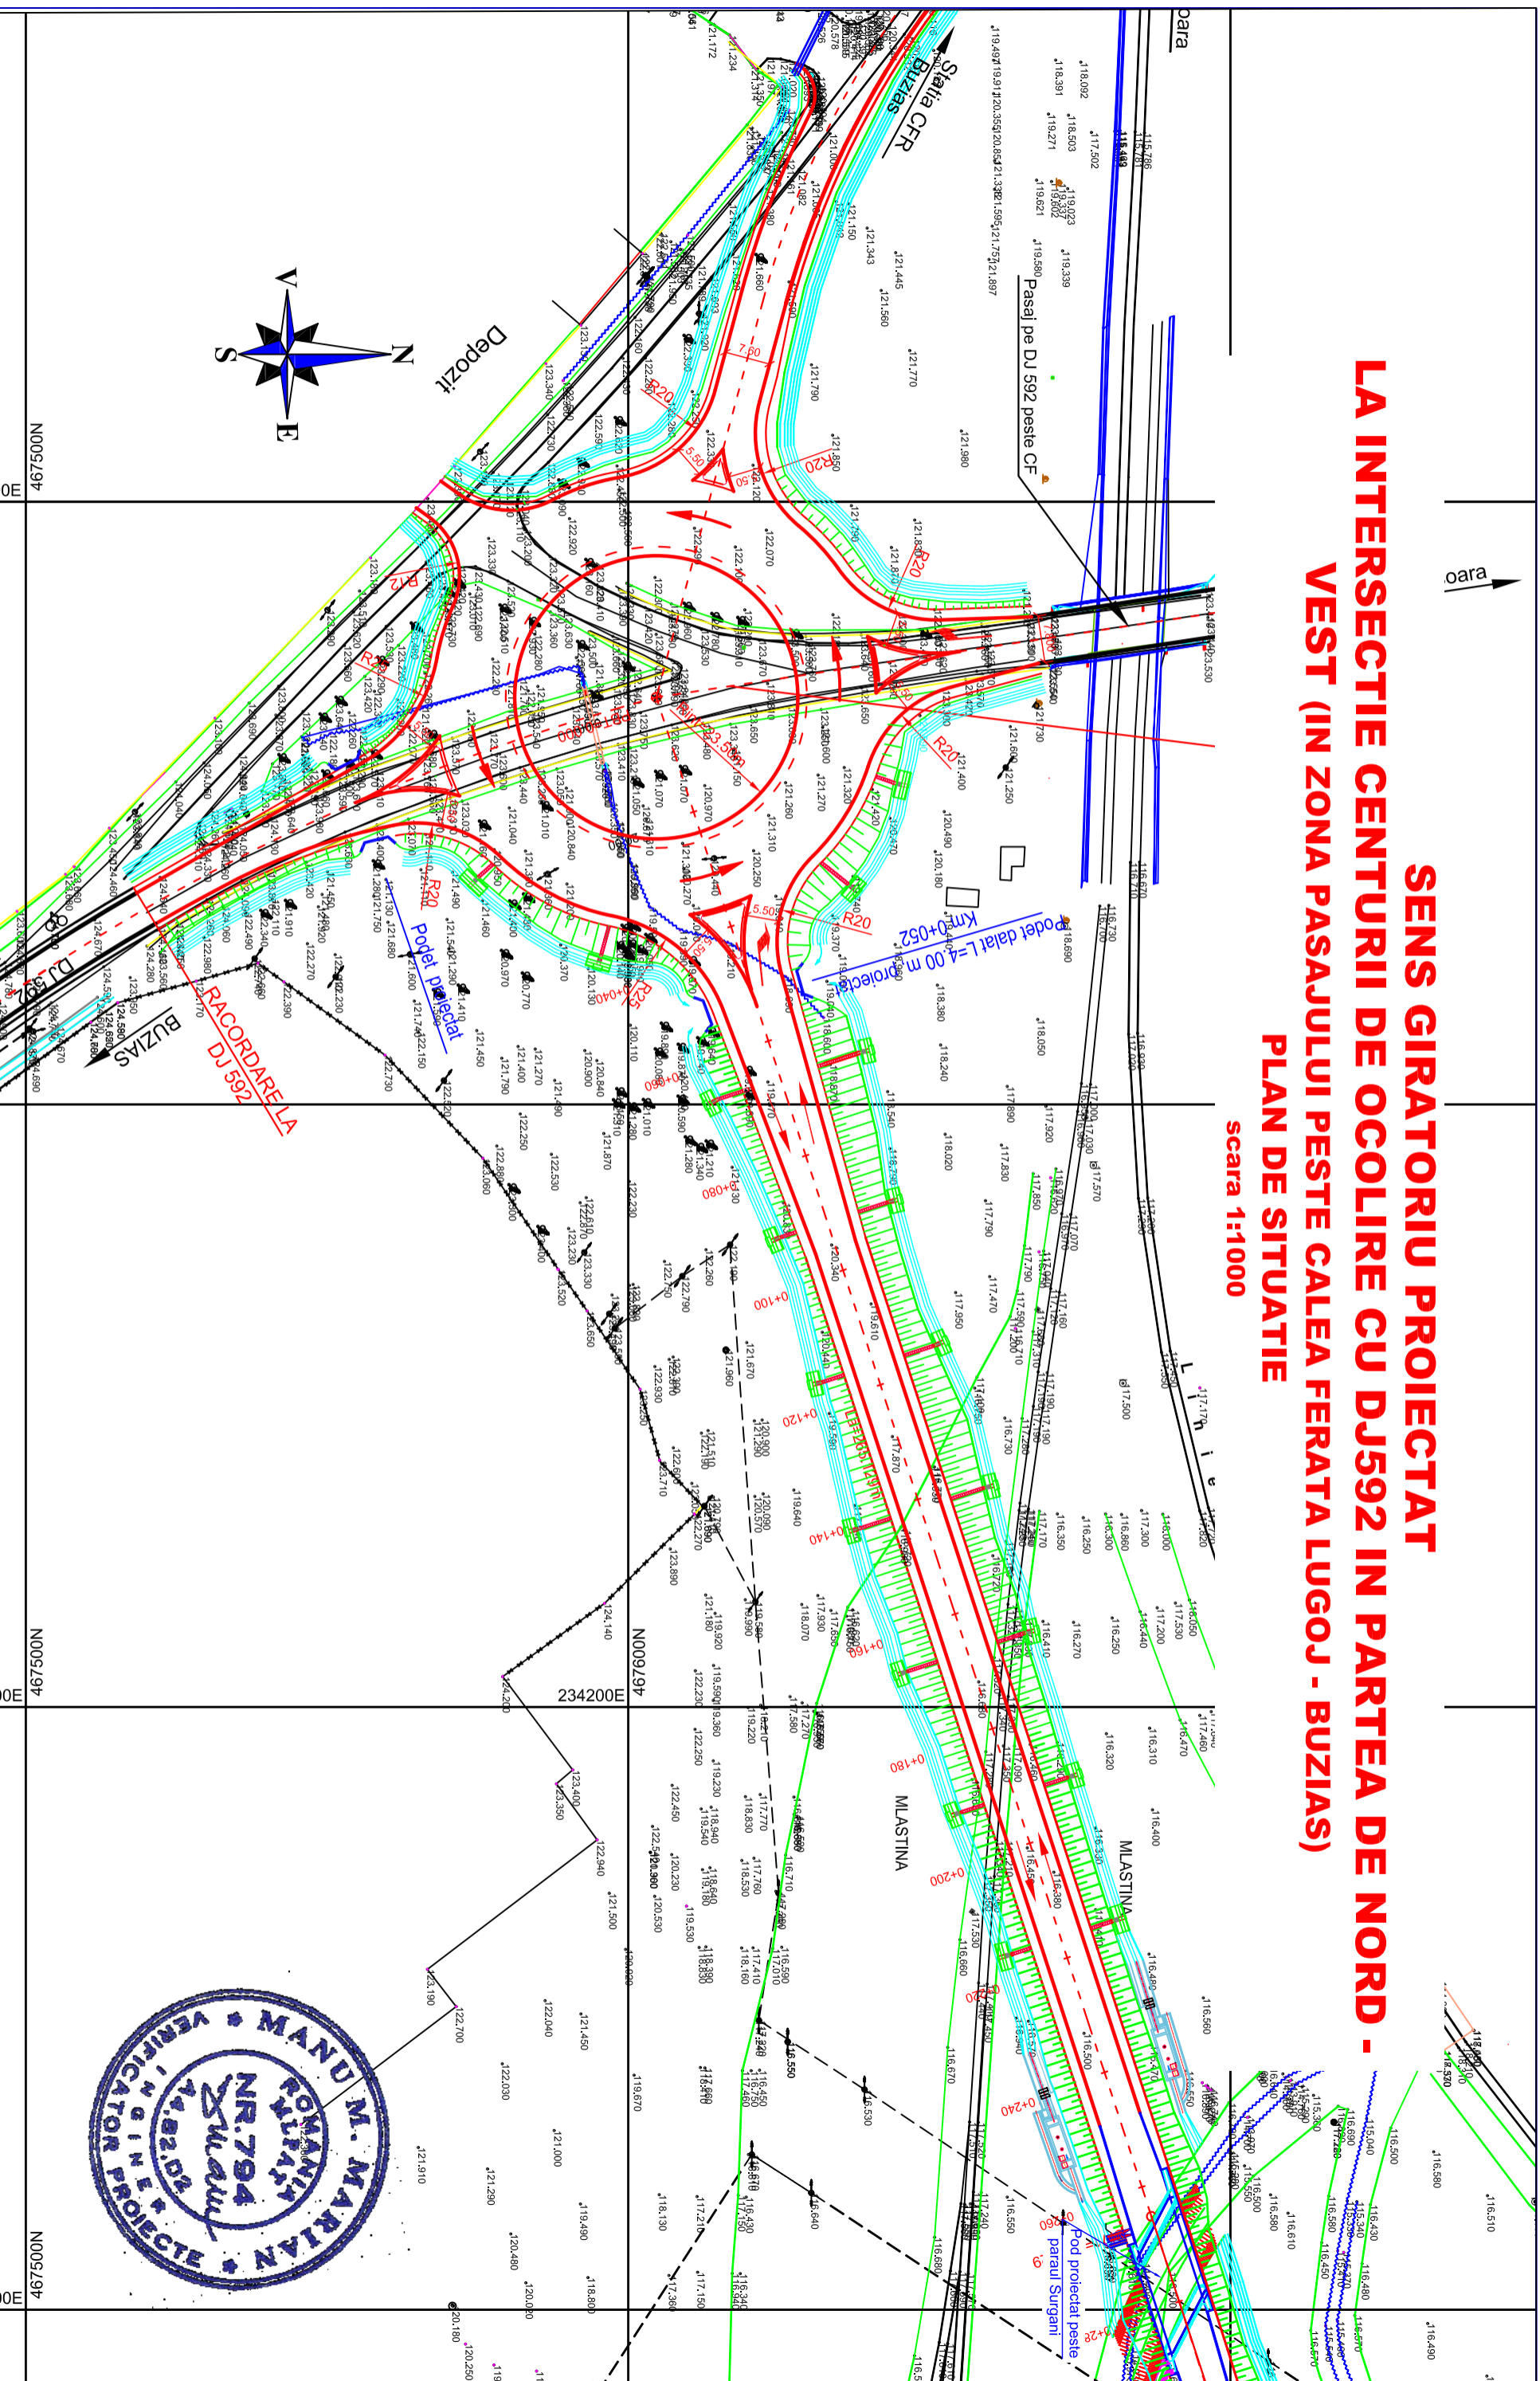

Achizitor:	MINISTERUL DEZVOLTARII SI LUCRARILOR PUBLICE SI LOCUINTELOR		
Beneficiar:	CONSILIUL JUDETEAN TIMIS		
Proiectant:	ROMAIR CONSULTING		
Adresa: Str. Apolodor, nr. 17, Latura Nord, sector 5, Bucuresti Tel: (+40 21) 301 14 00			
Adresa: bd-ul Revolutiei din 1989, nr.17, Timisoara Tel: 0256/241634; Fax: 0256/241634			
Adresa: Str. M. Av. Stefan Samatestu, nr. 53, sector 1, Bucuresti tel: +40-21-319.32.11- +40-21-319.32.11-319.32.12-319.32.13; Fax: +40-21-319.32.15 Email:romair@romair.ro www.romair.ro CIF RO 10182958 CUI RO 10182958/1997 CAPITAL SOCIAL 20.000.000 LEI 1.40 / 9663			
Proiect:	CENTURA NORD - VEST DE OCOLIRE A ORASULUI BUZIAS		
Titlu	SENS GIRATORIU PROIECTAT IN PARTEA DE NORD - VEST (IN ZONA PASAJULUI PESTE CALEA FERATA 123 LUGOJ - BUZIAS)		
Planse:	PLAN DE SITUATIE		
Proiectat	ing. Dragos Dumitrascu		
Desenat	ing. Dragos Dumitrascu		
Verificat	ing. Gheorghe Burdiana		
Seif proiect	ing. Dragos Dumitrascu		
Scara:	1:1000	Data:	JULIE 2007
Cod proiect:	206-03-32/10.2006	Faza:	P.T.+C.S.
Este harta de coperta, multiplicarea si imprimarea documentului fara aprobarea scrisa a MINISTERULUI DEZVOLTARII SI LUCRARILOR PUBLICE SI LOCUINTELOR			
Nr. desen:	PS-005		