


SENS GIRATORIU PROIECTAT LA INTERSECȚIE CENTURII DE OCOLIRE CU DJ 592, ÎN PARTEA DE VEST (ÎNAINTE DE INTRARE ÎN ORASUL BUZIAS)

Scara 1:1000

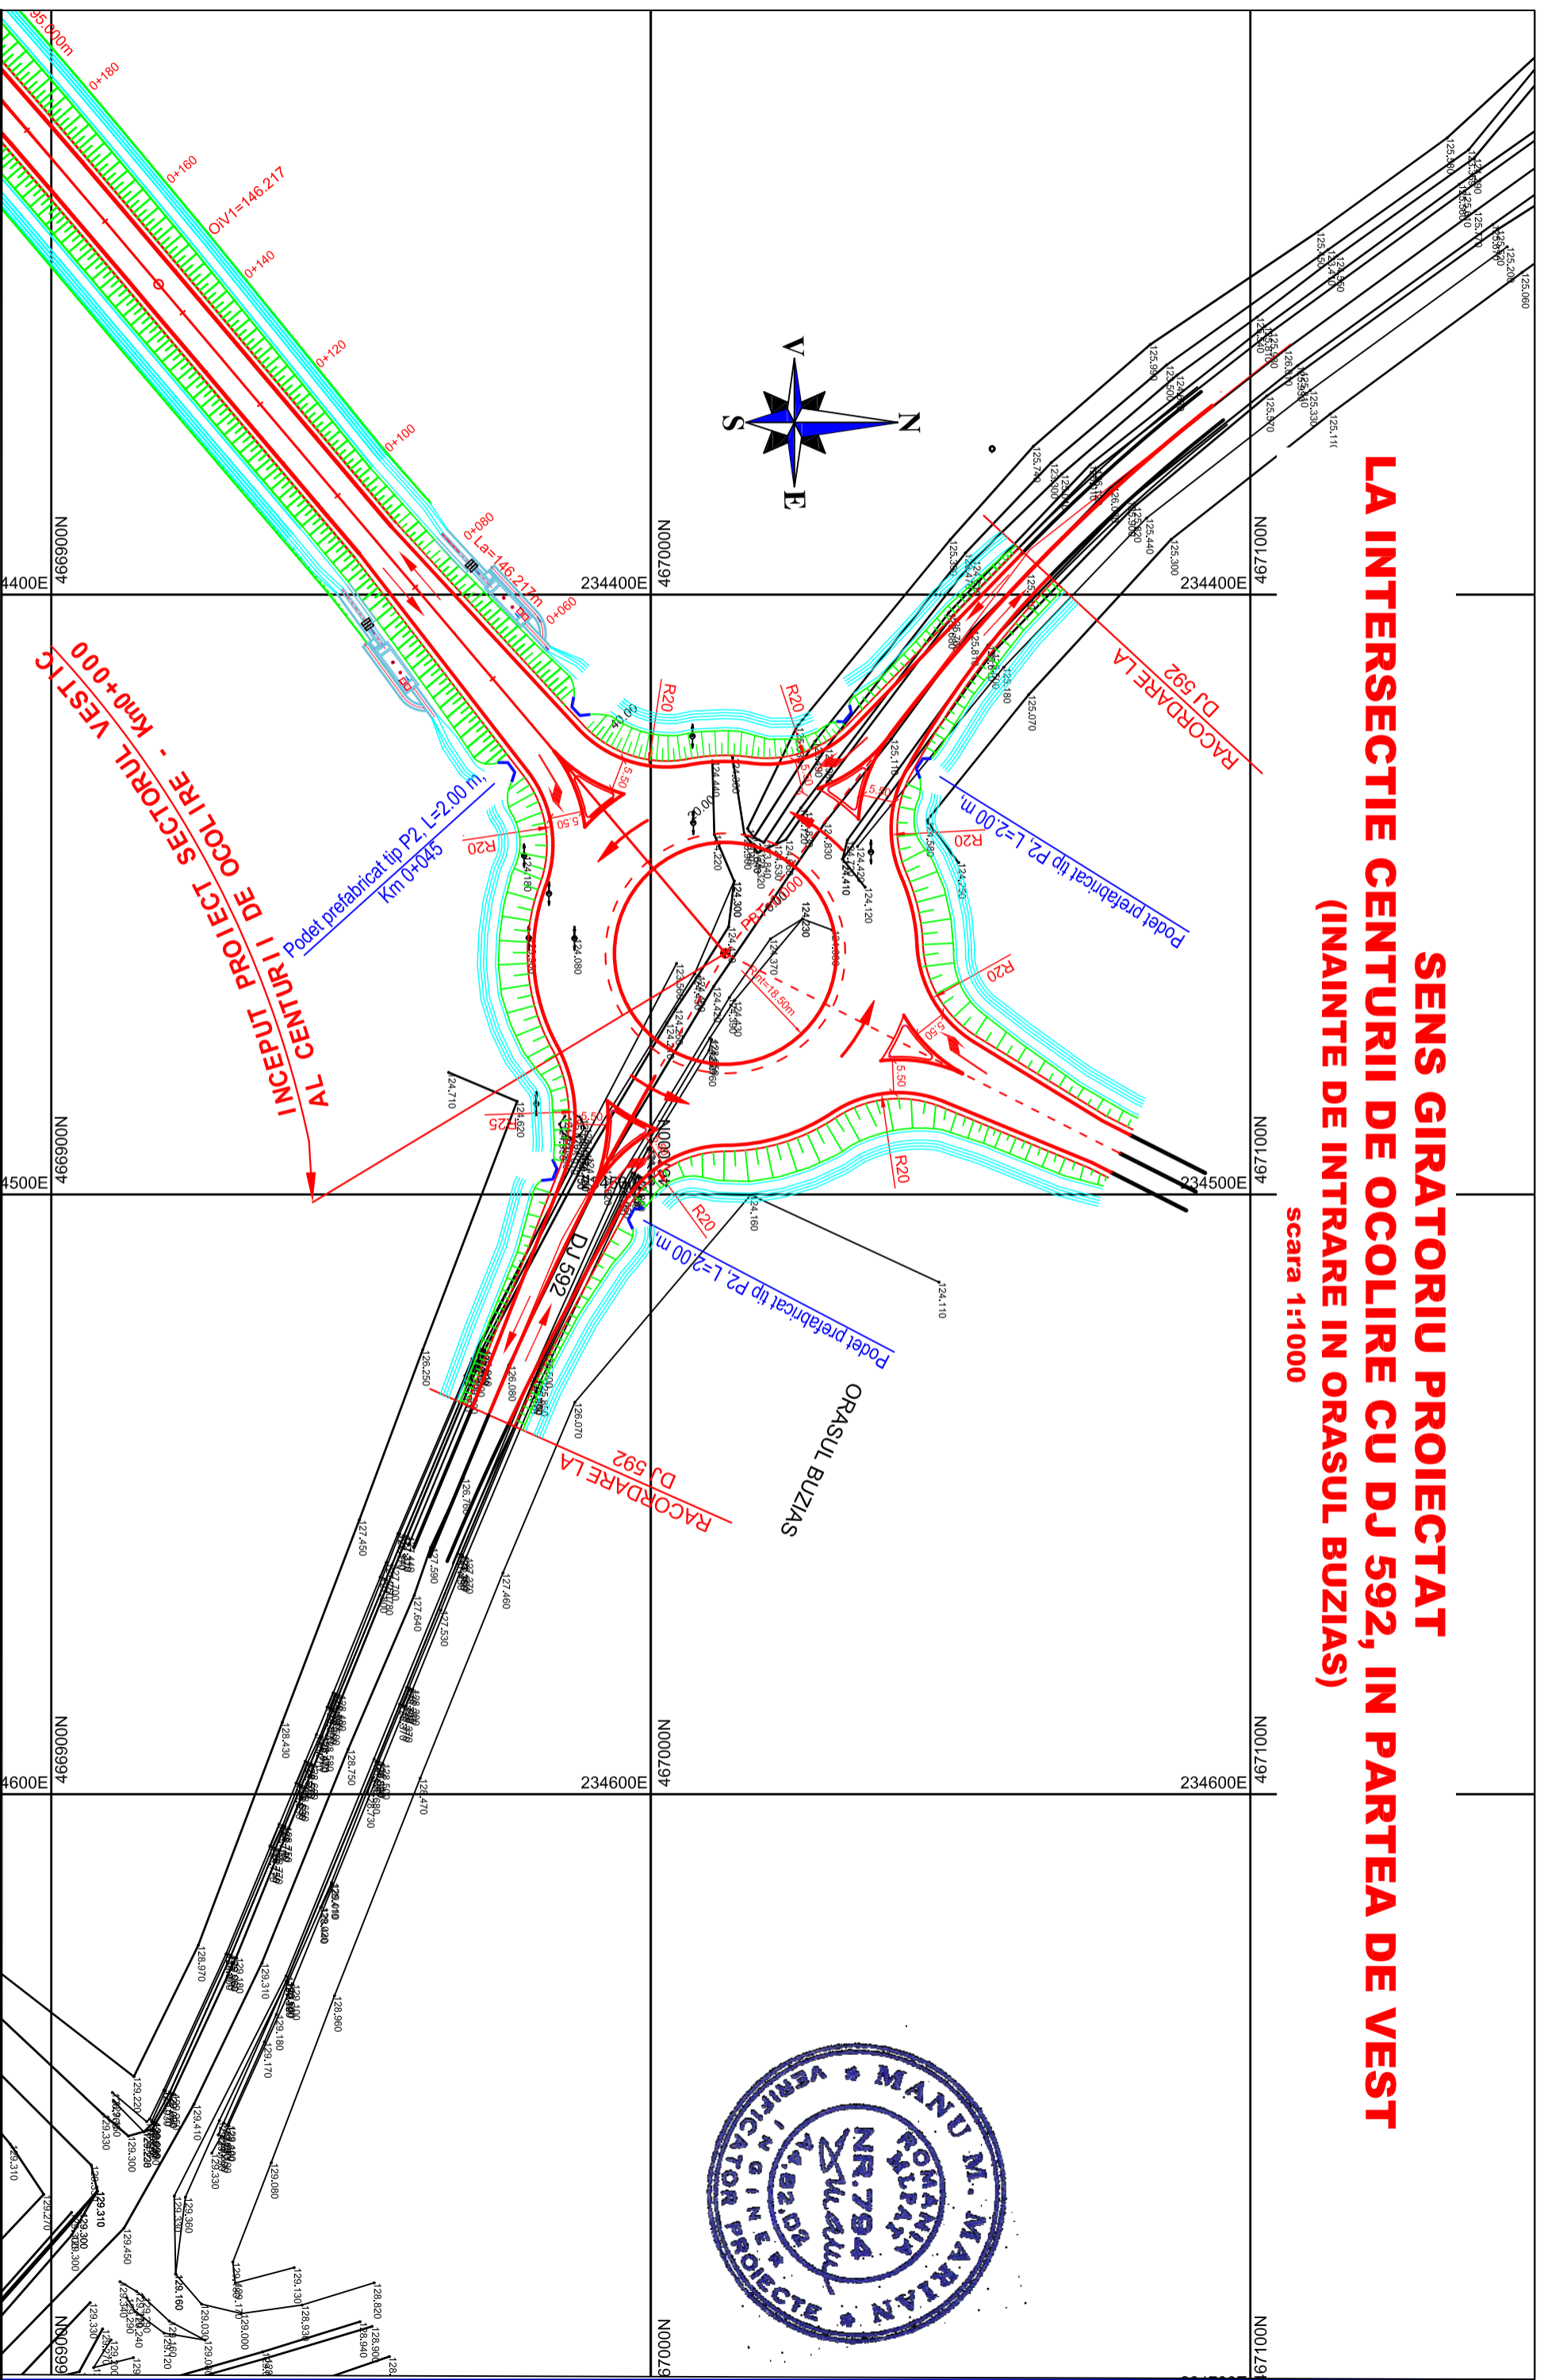

Achizitor: MINISTERUL DEZVOLTARII, LUCRARILOR PUBLICE SI LOCUINTELOR	Adresa: Str. Apolodor, nr. 17, Latura Nord, sector 5, Bucuresti Tel: (+40 21) 301 14 00
Beneficiar: CONSILIUL JUDETEAN TIMIS	Adresa: bd-ul Revoluției din 1989, nr.17, Timisoara Tel: (+40 21) 301 14 00
Proiectant: ROMAIR CONSULTING	Adresa: Str. Mr. Av. Stefan Saratescu, nr. 53, sector 1, Bucuresti Tel: +40-21-319.32.11; Fax: +40-21-319.32.15 Email: info@romair.ro www.romair.ro CIF RO 10182958 CUI RO 10182958/1997 CAPITAL SOCIAL 20.000.000 LEI 1.40 / 9663
Proiect: CENTURA NORD - VEST DE OCOLIRE A ORASULUI BUZIAS	
Titlu: SENSE GIRATORIU PROIECTAT ÎN PARTEA DE VEST (ÎNAINTE DE INTRARE ÎN ORASUL BUZIAS) - PLAN DE SITUATIE	
Planse: Proiectat Desenat Verificat Self proiect	ing. Dragos Dumitrascu ing. Dragos Dumitrascu ing. Gheorghe Burdiana ing. Dragos Dumitrascu
Scara: 1:1000 Cod proiect: 206-03-32/10.2006 Data: IULIE 2007	Este incheiata copierea, multiplicarea si imprimarea documentului fara aprobarea scrisa a MINISTERULUI DEZVOLTARII, LUCRARILOR PUBLICE SI LOCUINTELOR
Nr. desen: PS-007	Faaza: P.T.+C.S.