


**SENS GIRATORIU PROIECTAT
LA INTERSECȚIA CENTURII DE OCOLIRE CU DJ572 IN PARTEA DE SUD - VEST
PLAN DE SITUAȚIE
scara 1:1000**

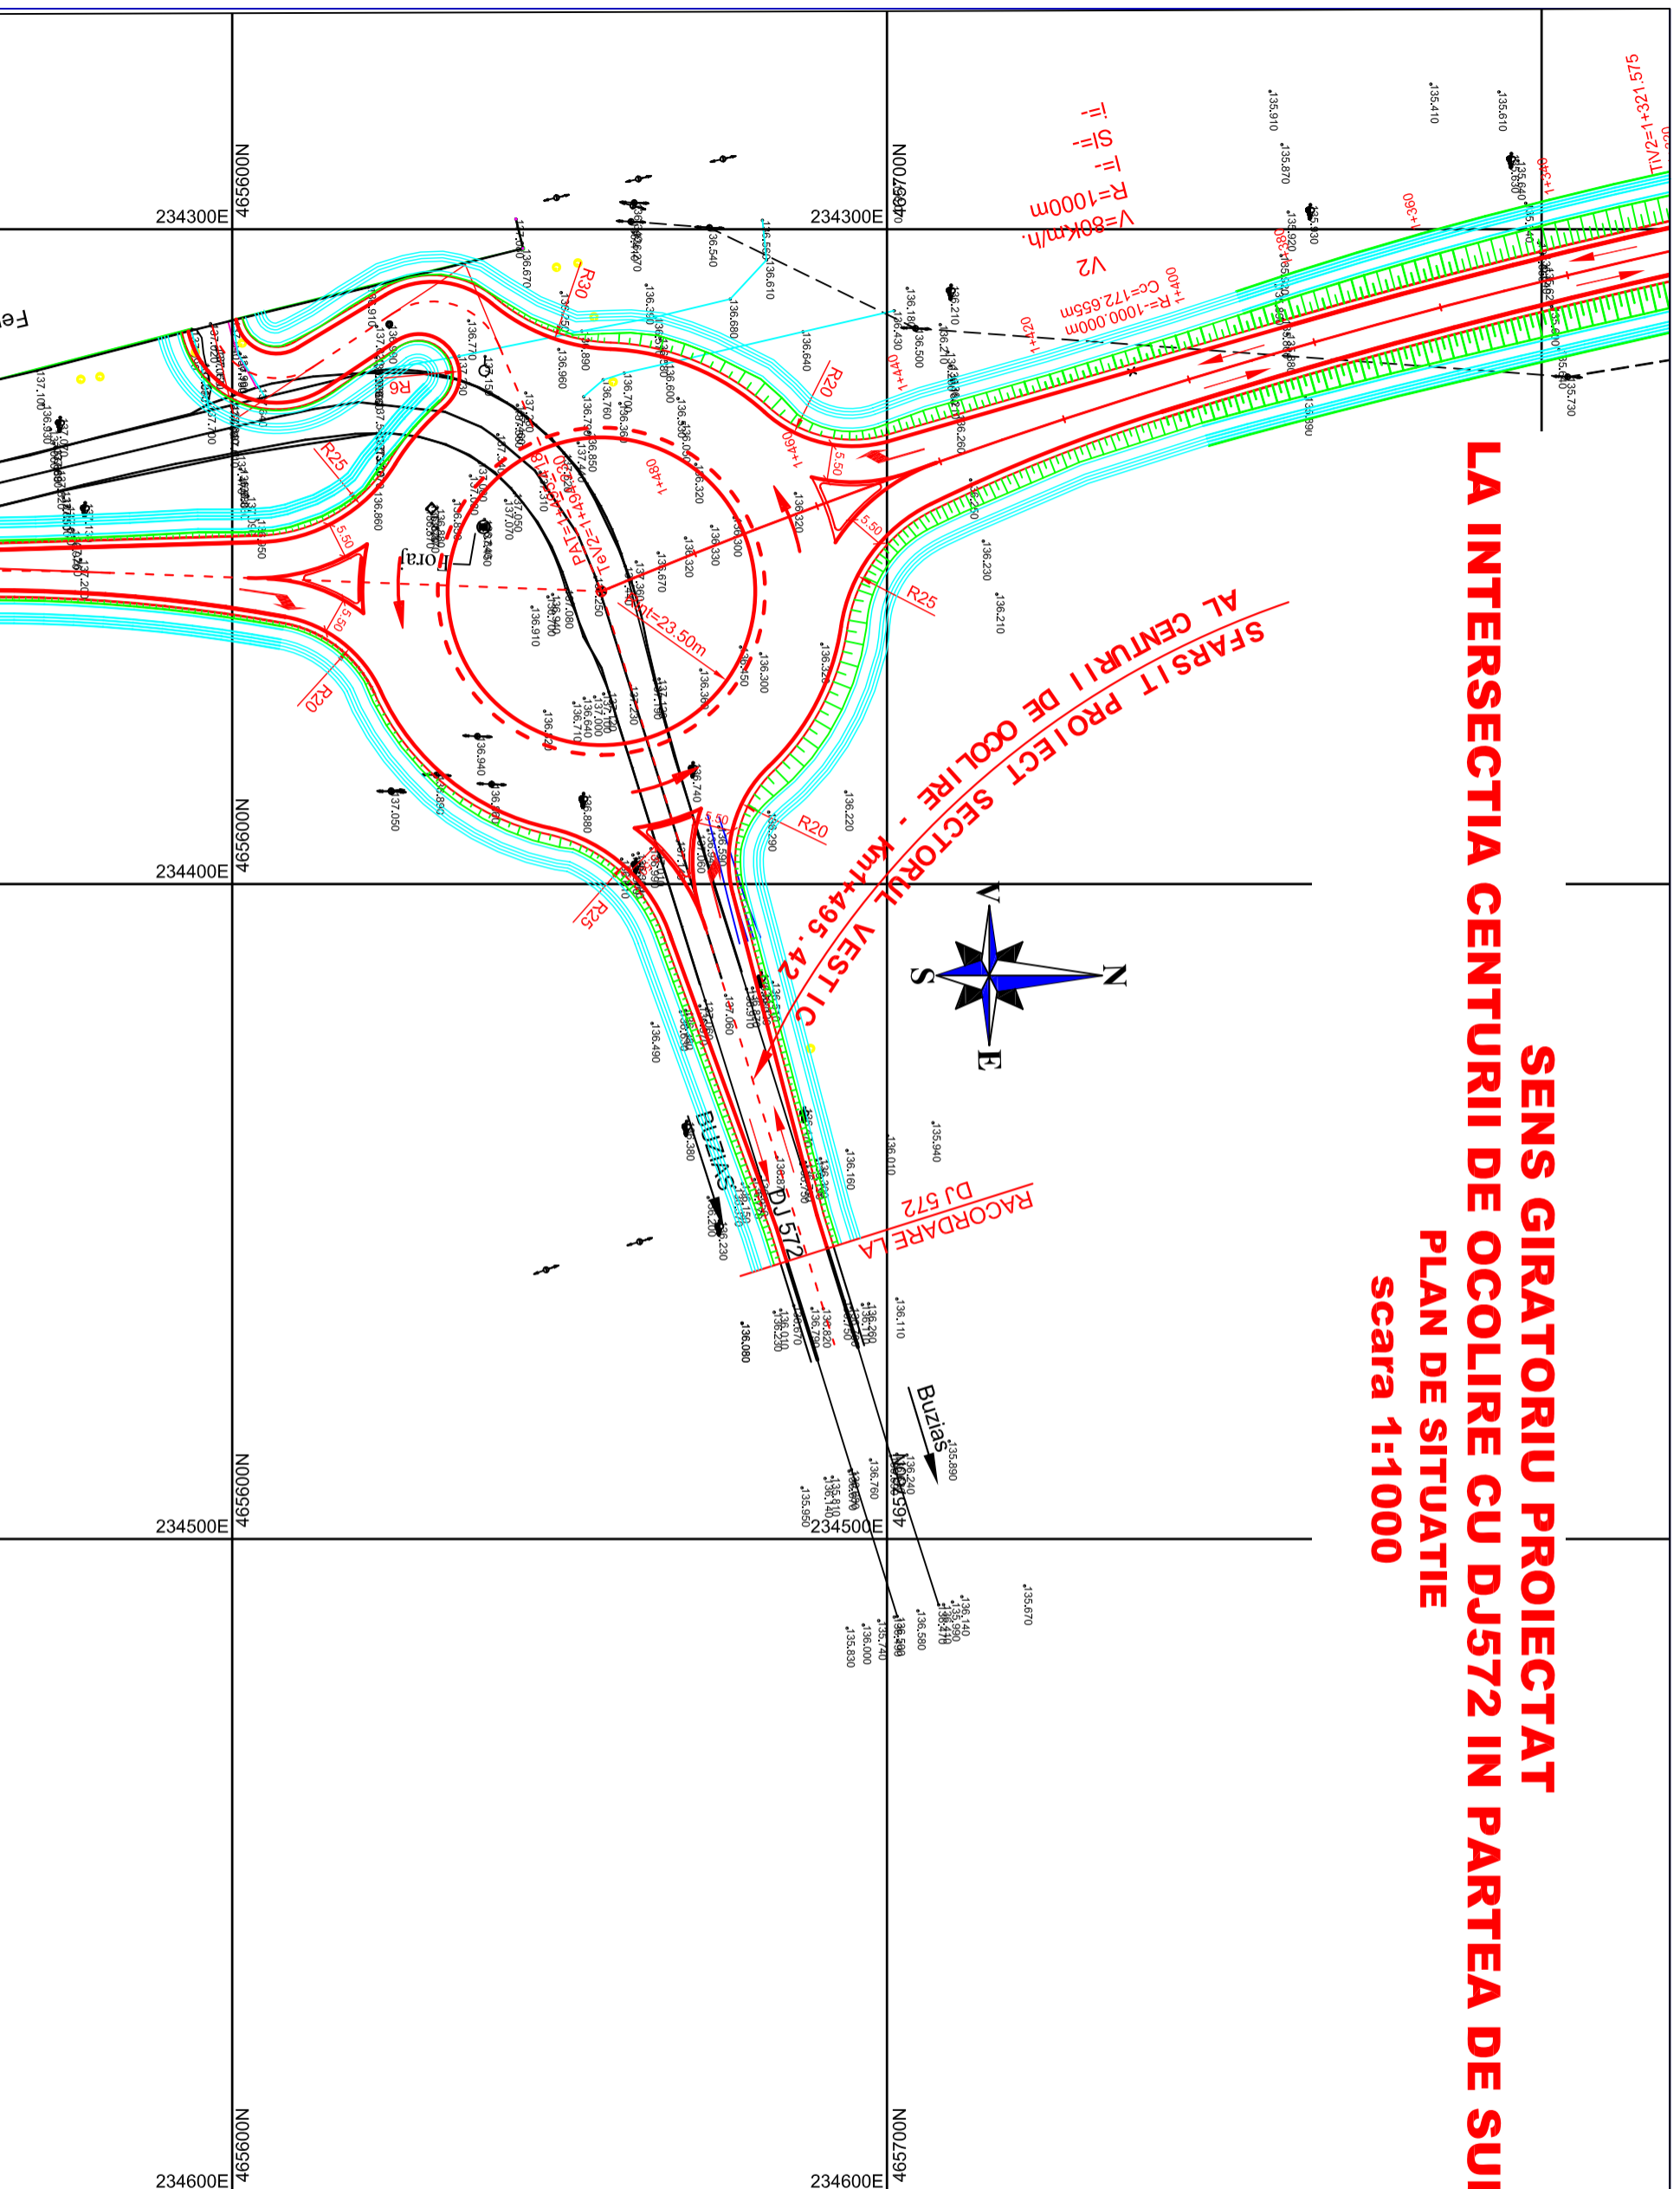

Achizitor:	MINISTERUL DEZVOLTARII, LUCRARILOR PUBLICE SI LOCUINTELOR		
Beneficiar:	CONSILIUL JUDETEAN TIMIS		
Proiectant:	ROMAIR CONSULTING		
Adresa:	Str. Apolodor, nr. 17, Latura Nord, sector 5, Bucuresti		
Tel:	(+40 21) 301 14 00		
Adresa:	bd-ul Revoluției din 1989, nr.17, Timisoara		
Tel:	0256/241634; Fax: 0256/241634		
Proiect:	CENTURA NORD - VEST DE OCOLIRE A ORASULUI BUZIAS		
Titlu	SENS GIRATORIU PROIECTAT IN PARTEA DE SUD - VEST		
Planse:	PLAN DE SITUAȚIE		
Proiectat	ing. Dragos Dumitrascu		
Desenat	ing. Dragos Dumitrascu		
Verificat	ing. Gheorghe Burdiana		
Self. proiect	ing. Dragos Dumitrascu		
Cod proiect:	206-03-32/10.2006	Data:	JULIE 2007
Scara:	1:1000	Faza:	P.T.+C.S.
Este inredusa copierea, multiplicarea si imprimarea documentului fara aprobarea scrisa a MINISTERULUI DEZVOLTARII LUCRARILOR PUBLICE SI LOCUINTELOR			
PS-008			Nr. desen: