



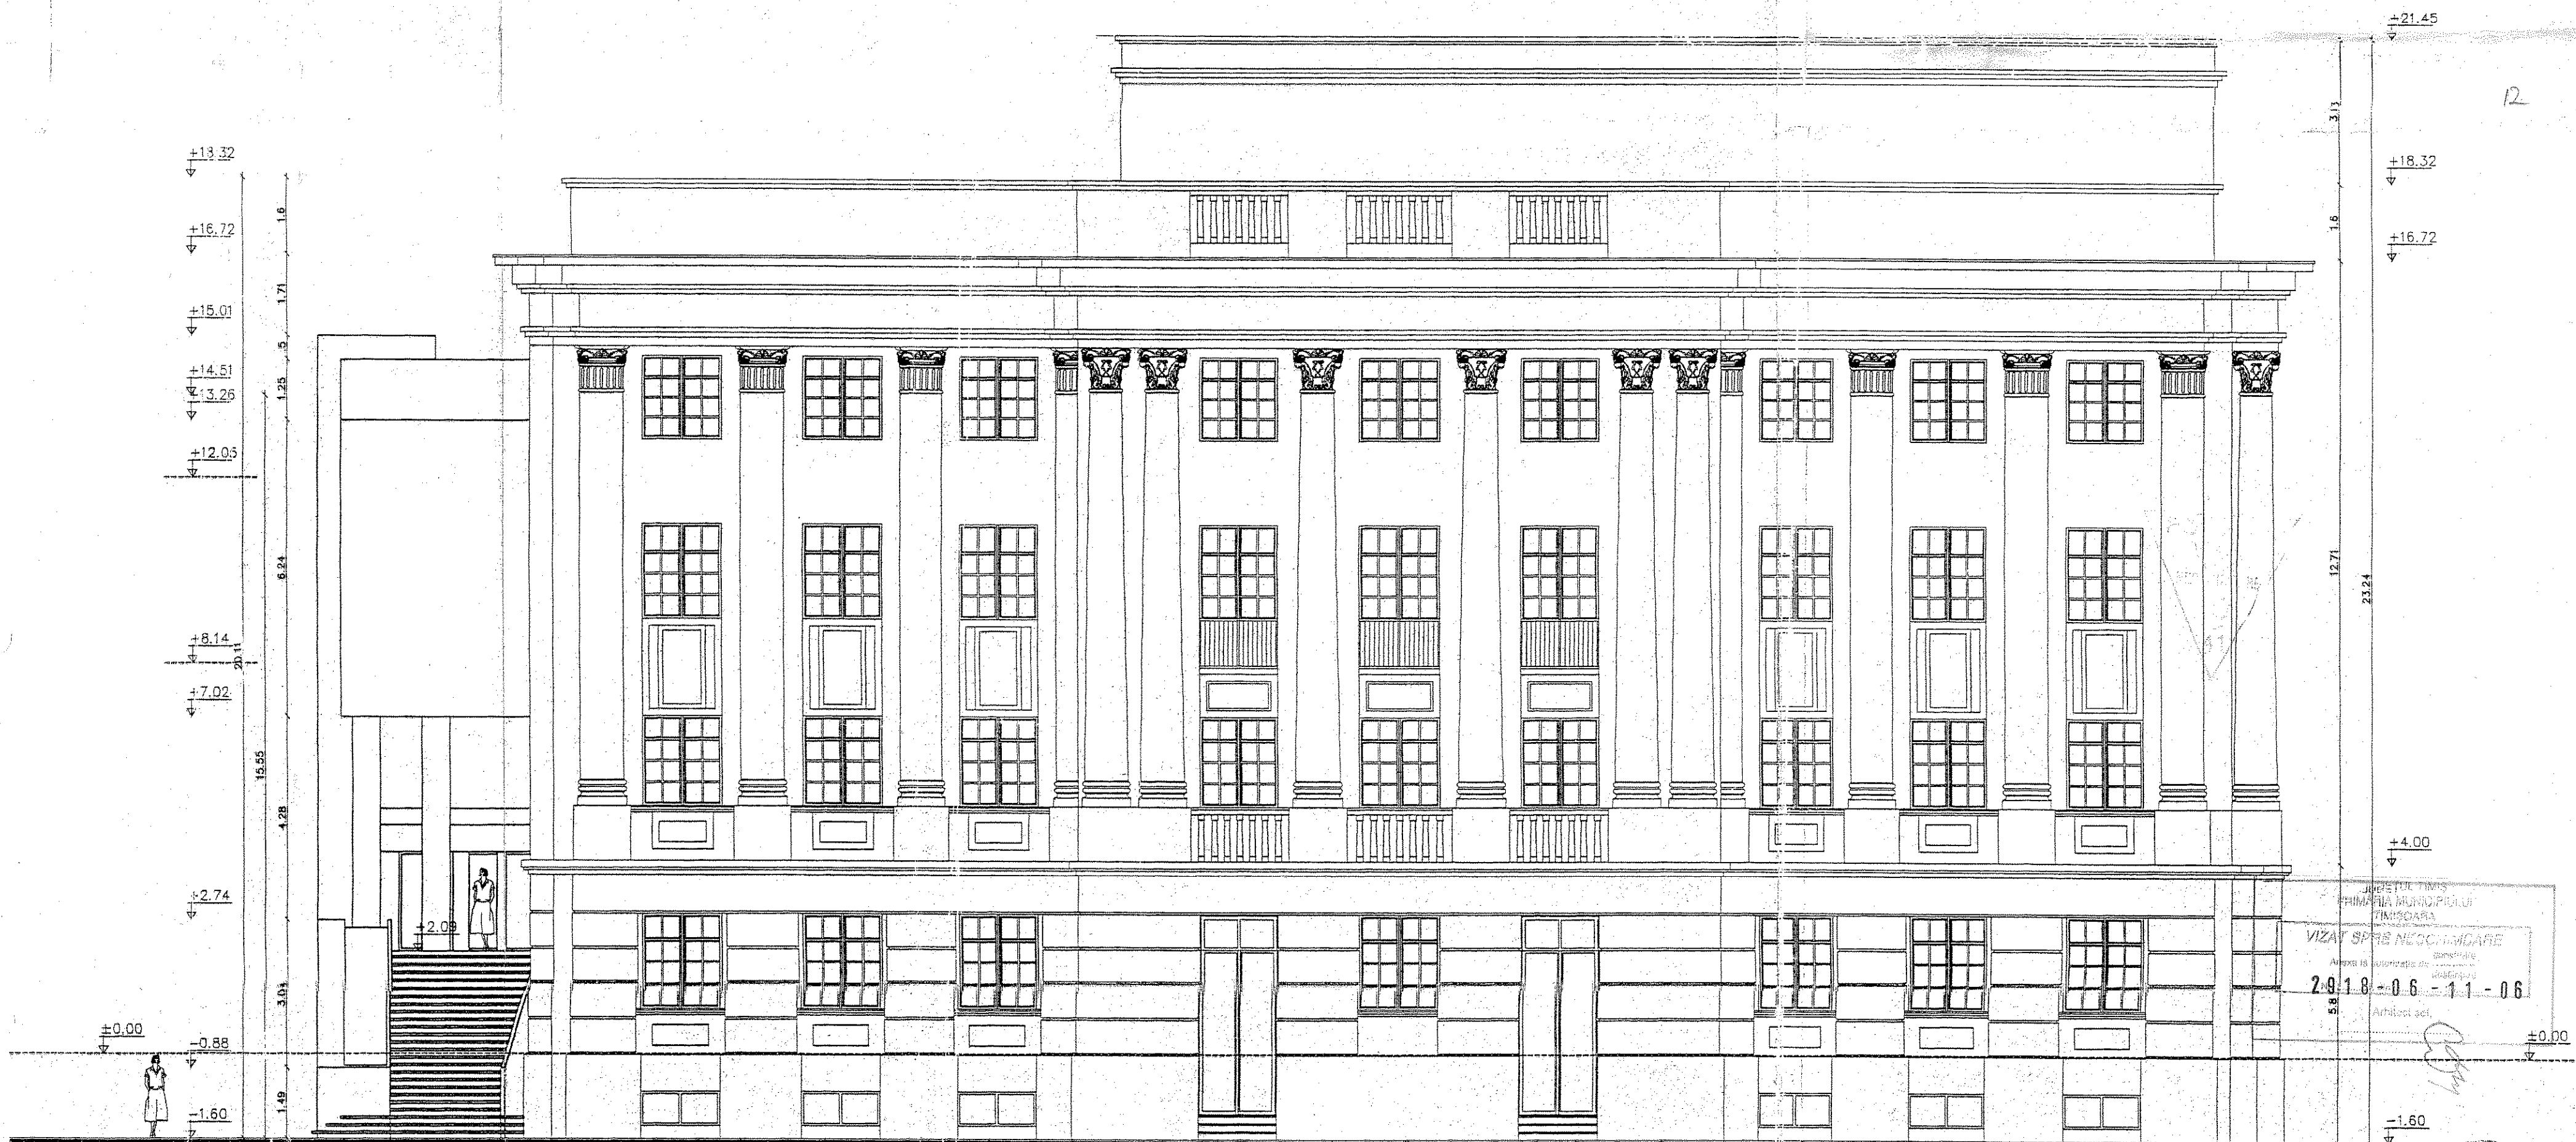

ORDINUL ARHITECTILOR
DIN ROMANIA
381
Mihai Anton
ZEGREA
Arhitect
cu drept de semnatura

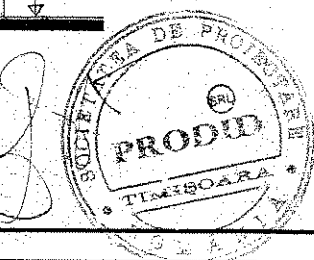

VERIFICATOR/ EXPERT	NUMELE	SEMNATURA	CERINTA	REFERAT/EXPERTIZA NR./DATA
	S.C. PRODID S.R.L.		Scara: 1:100	BENEFICIAR: CONSILIUL JUDETEAN TIMIS AMPLASAMENT: B-DUL REVOLUTIEI DIN 1989, NR17, TM TITLU PROIECT: REACTUALIZARE CORP ANEXA LA CONSILIUL JUDETEAN TIMIS
Timisoara Str. Paul Chinezu, nr.5, ap.11, Tel. 072550910 e-mail: prodiducuresa@yahoo.com RC 2/35/3187/1991 CUI 8-1814171	Sef. proiect: arh.M.Zegrea, arh.S.Sturdza		Data: 06/2006	Pr.Nr. 471/R 2006 Faza: P.A.C. PL.Nr. 15A
Proiectat: arh.M.Zegrea, arh.S.Sturdza	Desenat: arh.V.Sturdza			TITLU PLANSĂ: PROPUNERE FATADA PTA. EFTIMIE MURGU