

CONSILIUL JUDETEAN TIMIS
DIRECTIA ADMINISTRAREA PATRIMONIULUI
SERVICIUL LOGISTIC
NR. 12100 / 07.09.2016

APROBAT
PRESEDINTE CJT
SORIN MIHAJ GRINDEANU

CAIET DE SARCINI



Obiectul caietului de sarcini il reprezinta lucrarile de executie si montaj steaguri ale partenerilor externi ai CJT si 3 suporti pentru steaguri, pe fatada principala a Palatului Administrativ , din Bd. Revoluției din 1989 Nr.17, Timișoara.

I. CARACTERISTICI TEHNICE :

Nr. crt.	Lucrari	Cantitate	U.M.
1	Confectionare suport pentru 8 buc. steaguri	2	Buc.
2	Confectionare suport pentru 7 buc. steaguri	1	Buc.
3	Steaguri pentru mediu exterior (900mm x 1350mm)	23	Buc.
4	Montaj suportii steaguri	3	Buc.
5	Montare steaguri	23	Buc.

1.DETALII SUPORTI

Suportii se vor realiza din teava rectangulara de inox 80x60x3 in care sunt amplasate 7buc sau 8buc tevi de inox in care se vor monta lancile de steaguri. Tevile rotunde vor fi sudate pe teava rectangulara.

Lancile de steaguri se vor realiza din teava de Al si vor avea diametrul exterior de 30mm si lungimea de 2000mm.

Peretele tevii este de 2mm.

Montajul suportilor se va face in cate patru locuri cu 8 suruburi de lemn si dibluri pentru caramida.

Se vor pozitiona, intre perete si suport, saibe metalice cu cauciuc pentru a proteja elementele de zidarie.

(Se va avea in vedere schita din Anexa la caietul de sarcini)

2. DETALII STEAGURI:

Steagurile partenerilor externi se achizitioneaza de la firme specializate care asigura garantia produsului, in conditii de utilizare – mediu exterior, de minim 6 luni.

Dimensiuni steag (proportia 2:3) – 900mm x 1350mm.

Modelul stemelor aplicate pe steaguri se regasesc in Anexa 2.

II. DATE GENERALE

Pozitionarea suportilor si a steagurilor, pe fatada cladirii, se va face conform imaginii anexate.

Termenul de executie a lucrărilor : 45 de zile de la emiterea comenzii ferme.

Termen de garantie : Pentru structura metalica: 24 luni.

Pentru steaguri: garantia producatorului.

DIRECTOR EXECUTIV


RADU SERBAN



SEF SERVICIU


MIRCEA CEPEU



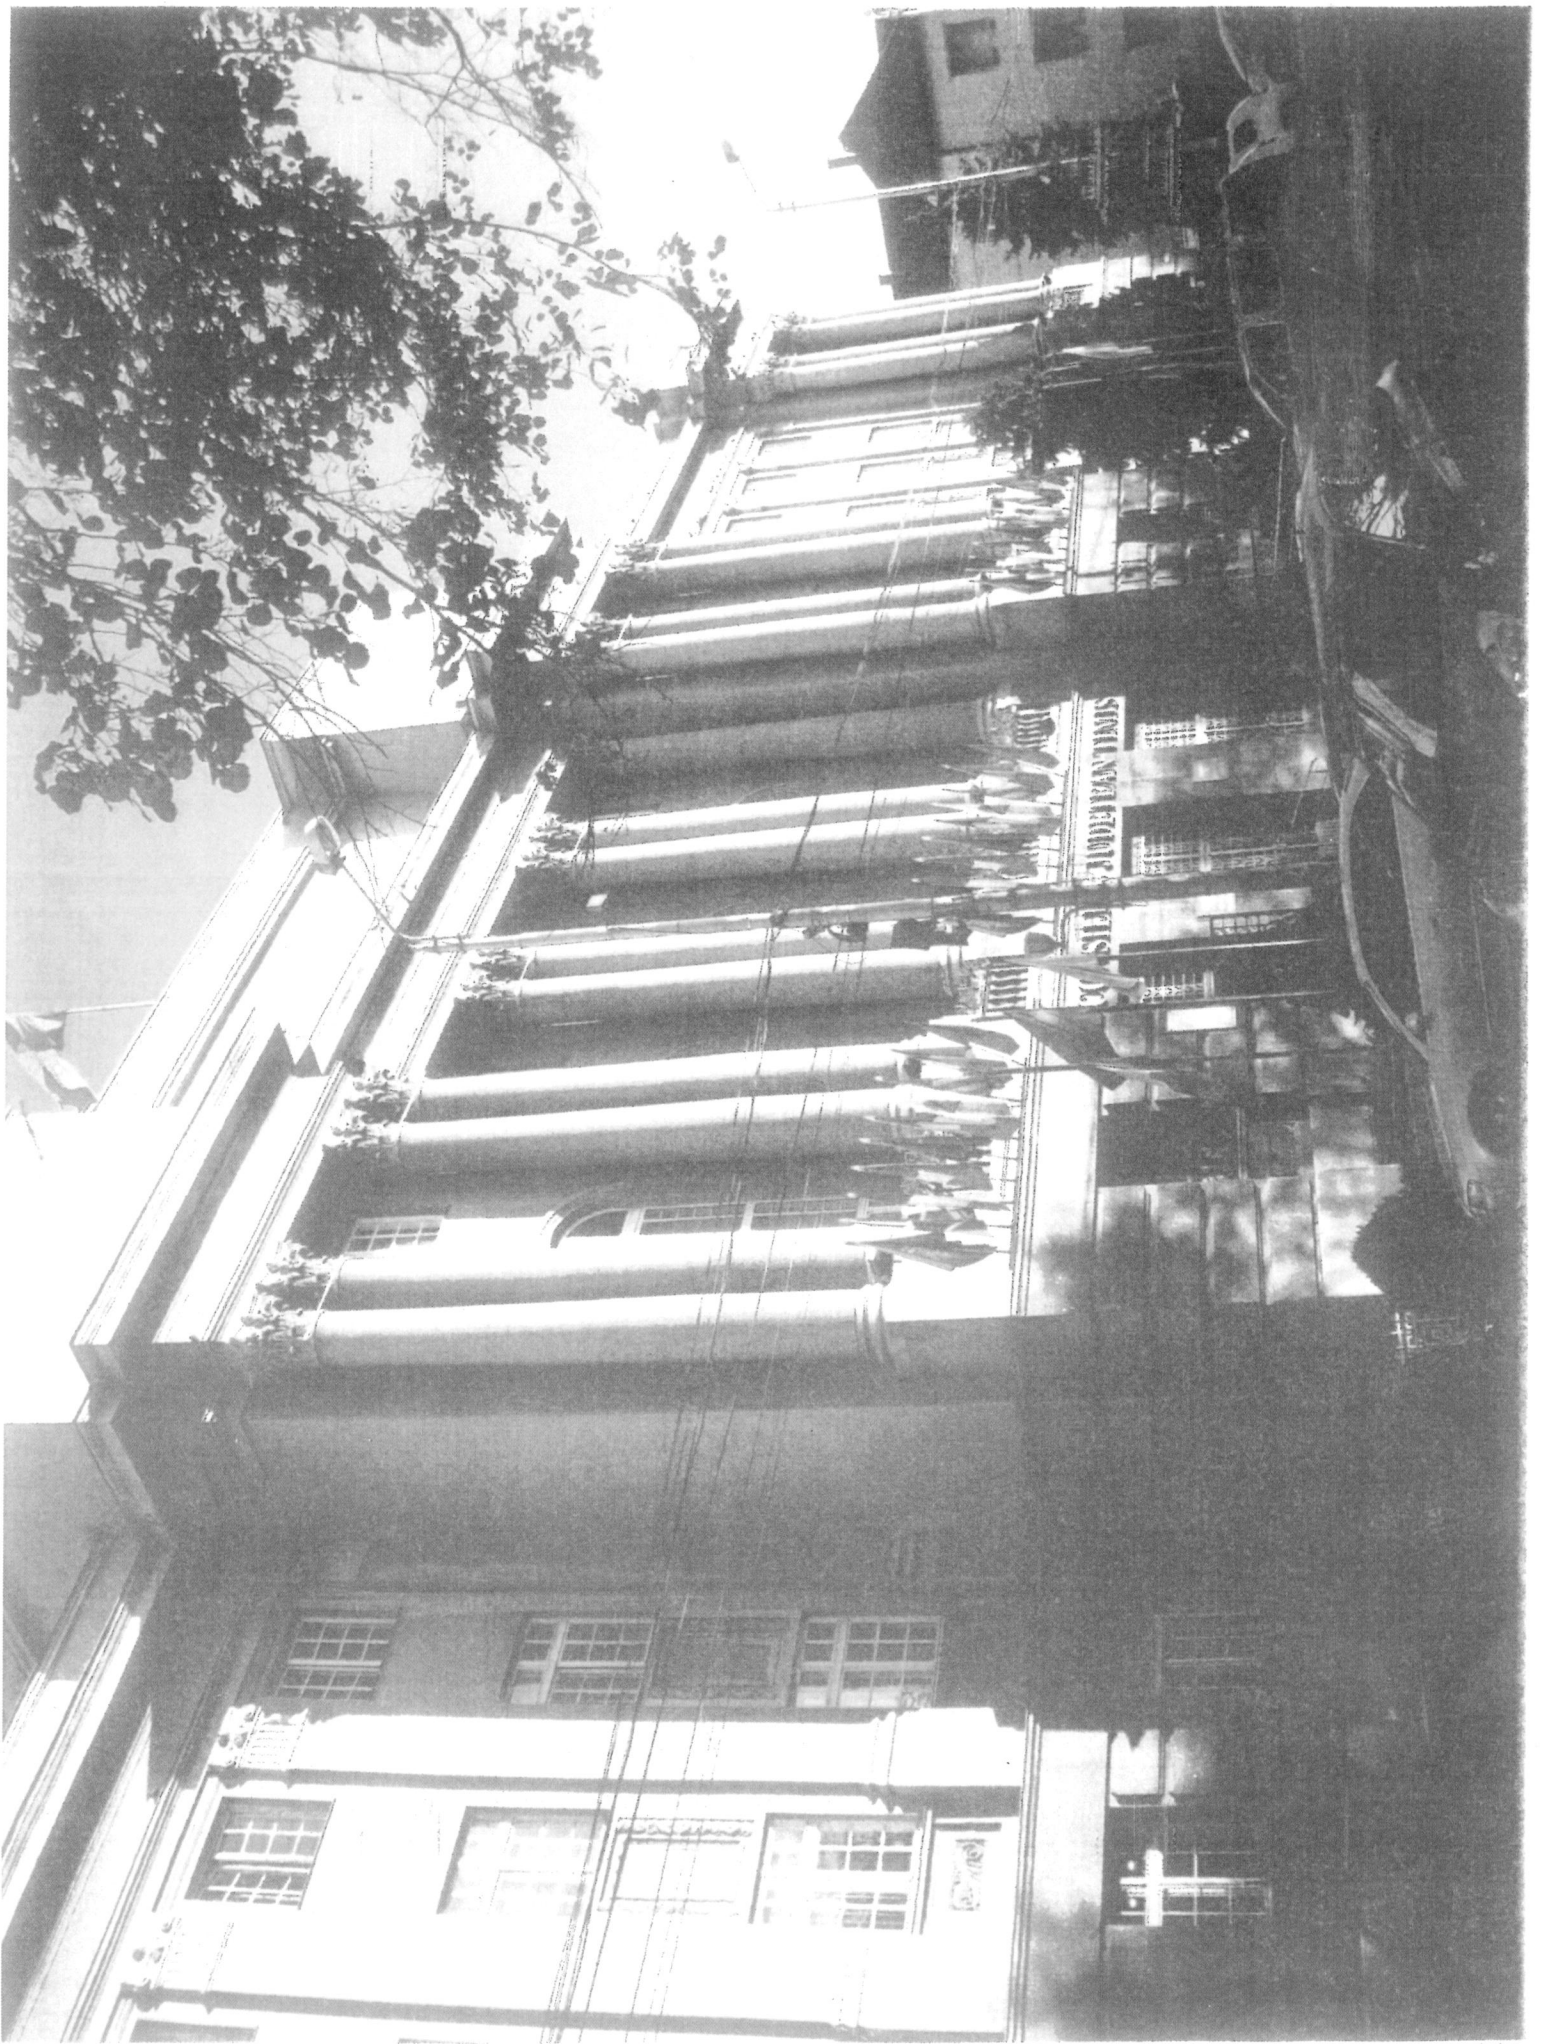

ANEXA LA CAIETUL DE SARCINI


Support metalic pentru steaguri (scara 1:10)

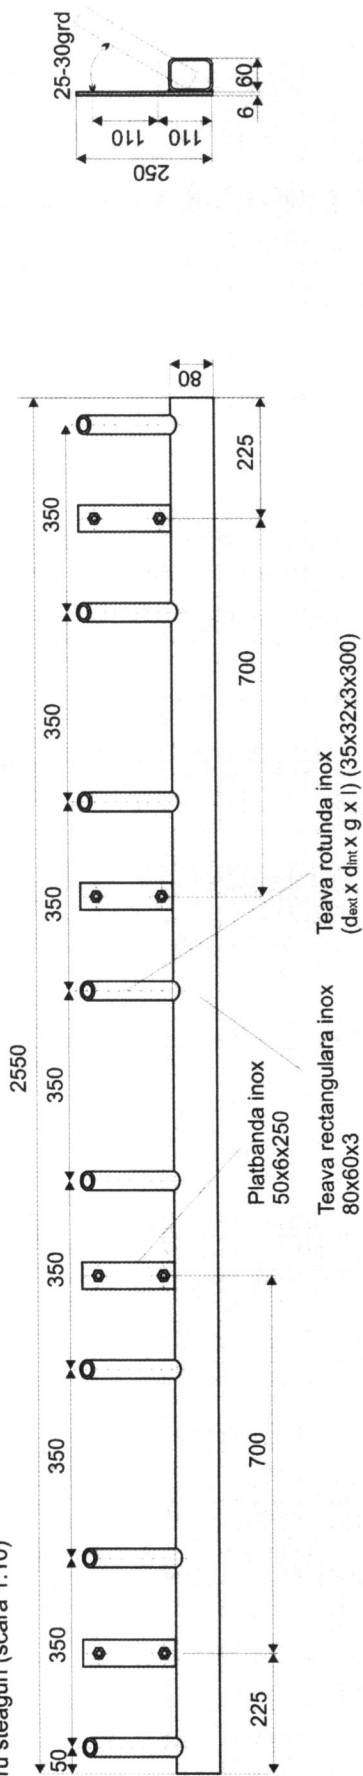

OBS:


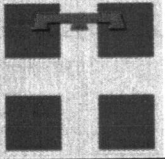


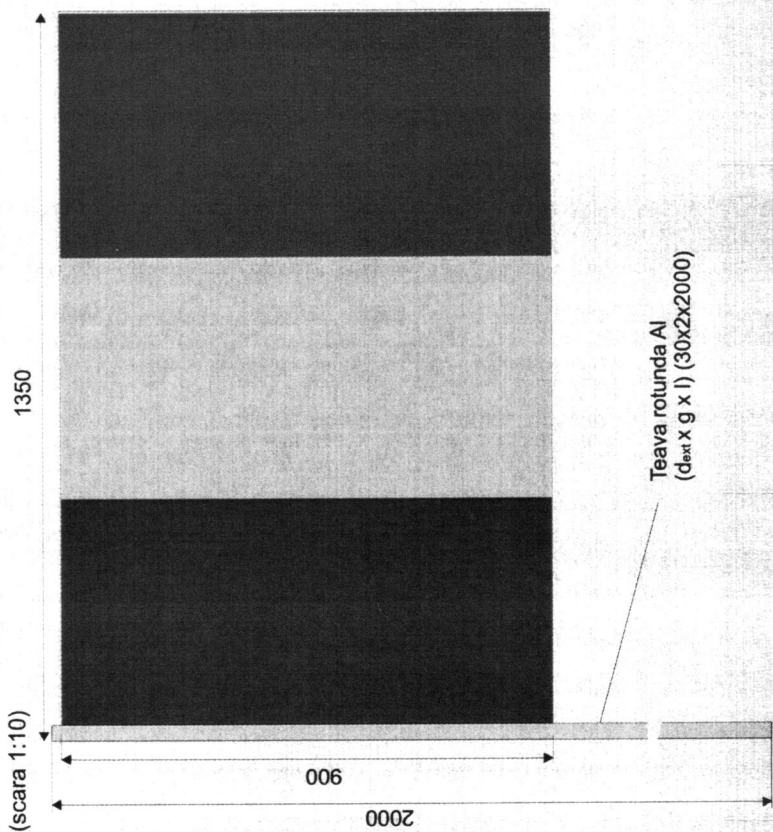



- Prinderea elementelor metalice intre ele, se va realiza prin sudura,
- Supportul pentru 7 buc steaguri se va micsora proportional (l=2300mm)
- Prinderea pe cladire se va realiza cu diblu de plastic si surub de lemn (d=8...10, l=80)
- Se vor utiliza saibe metalice cu o parte de cauciuc, montate intre perete si suport, pentru a proteja elementele de zidarie.

Model steag (scara 1:10)







ANEXA 2

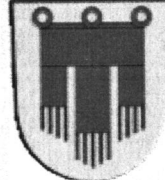STEMELE PARTENERILOR EXTERNI AI CJT

Nr. Crt.	Denumire partener	Tara	Stema
1	Judet CSONGRAD	HU	
2	Regiunea PIEMONTE	IT	
3	Regiunea MIDI-PYRENEES	FR	
4	Judet BACS-KISKUN	HU	
5	Provincia VOIVODINA	SRB	
6	RHONE	FR	
7	BOBLINGEN	DE	
8	RENANIA DE NORD WESTFALIA	DE	

9	ROSENHEIM	DE	
10	Regiune VENETO	IT	 drapel
11	Provincia ALESSANDRIA	IT	
12	Comitat CLAYTON, Georgia	SUA	
13	Provincia RIMINI	IT	
14	Land NIDEROSTERREICH	AT	
15	Regiunea ALSACIA	FR	
16	Regiunea PORDENONE	IT	
17	Regiunea FRIULI VENETIA GIULIA	IT	

18	Regiunea UDINE	IT	
19	Raionul NISPORENI	MD	
20			

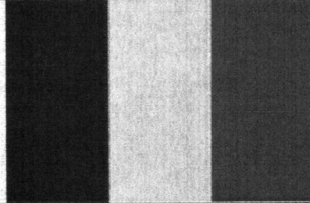21	Steag ROMANIA		
22	Steag EUROPA		
23	Judet TIMIS		