
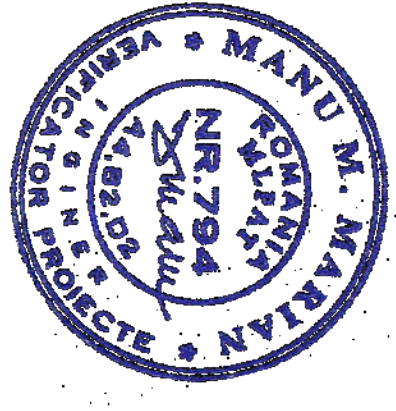


CENTURA DE OCOLIRE A ORASULUI BUZIAS PE SECTORUL VESTIC

PLAN DE SITUATIE Km 0+860 - Km 1+495

scara 1:1000

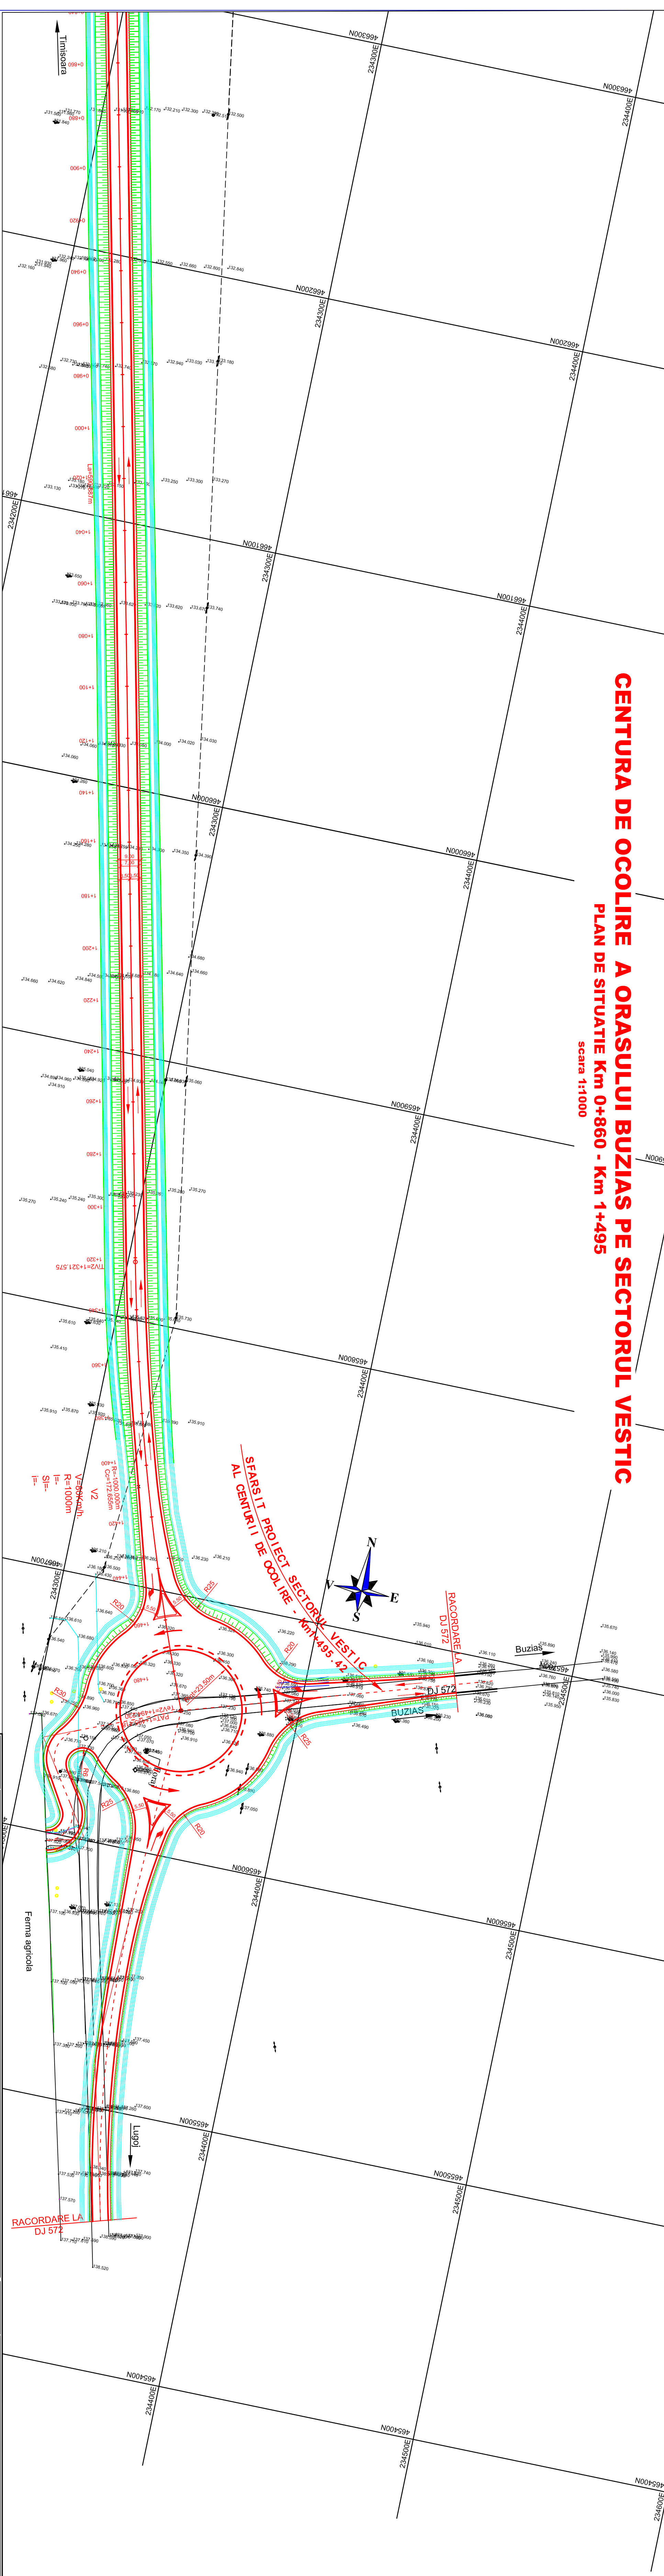

MINISTERUL DEZVOLTARII, LUCRARILOR PUBLICE SI LOCUINTELOR CONSILIUL JUDETEAN TIMIS		Adresa: Str. Apolodor, nr. 17, Lutuza Nord, sector 2, Bucuresti Nr. Tel: +40 21 301 14 80	
Titlu: CENTURA DE OCOLIRE A ORASULUI BUZIAS PE SECTORUL VESTIC Plan de situatie		Adresa: Str. Apolodor, nr. 17, Lutuza Nord, sector 2, Bucuresti Nr. Tel: +40 21 301 14 80	
Beneficiar: ROMAIR CONSULTING		Adresa: Str. Av. Stefan Sfantescu, nr. 53, sector 1, Bucuresti Nr. Tel: +40 21 318 21 11; Fax: +40 21 318 21 10; E-mail: romair@romair.ro Adresa: Str. Av. Stefan Sfantescu, nr. 53, sector 1, Bucuresti Nr. Tel: +40 21 318 21 11; Fax: +40 21 318 21 10; E-mail: romair@romair.ro	
Proiectant: ROMAIR CONSULTING		Adresa: Str. Av. Stefan Sfantescu, nr. 53, sector 1, Bucuresti Nr. Tel: +40 21 318 21 11; Fax: +40 21 318 21 10; E-mail: romair@romair.ro	
Proiect: CENTURA DE OCOLIRE A ORASULUI BUZIAS		Data: JULIE 2007	
Ing. D. Bogdan Dumitrascu Ing. D. Bogdan Dumitrascu Ing. G. Andrei Dumitrascu Ing. D. Bogdan Dumitrascu		Scara: 1:1000 Cod proiect: 205-03-32.10.2006 Nr. desen: PS-004	